


# RESIDENTIE PADDOCK

Appartement 4/6 0102

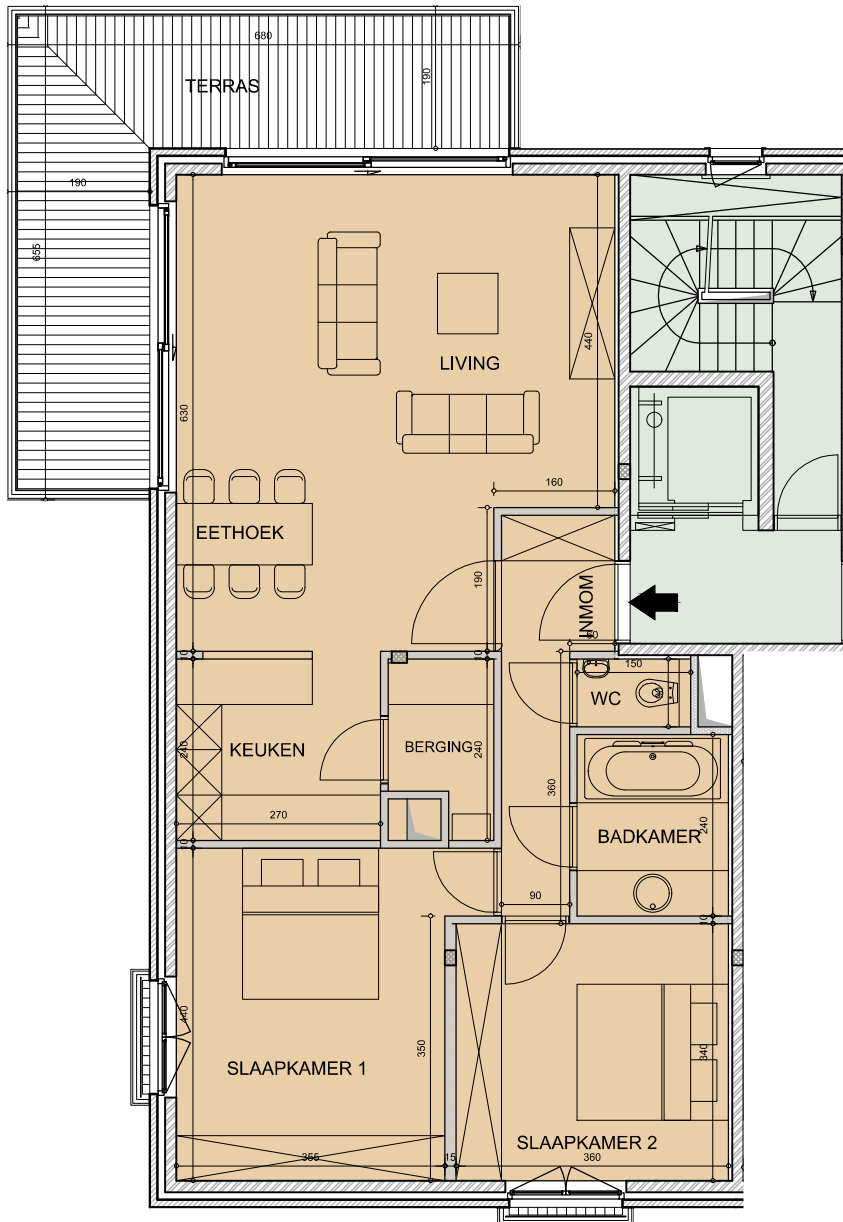

Eerste verdieping appartement 4/6 0102, schaal 1/100



BUREAU GODDEERIS ARCHITECTENVENNOOTSCHAP  
Beneluxpark 9, 8500 Kortrijk  
info@bgav.be

ARCHITECTEN

NV DUINENVELD  
Houtmarkt 9, 8500 Kortrijk  
T +32 (0)56 20 28 60 F +32 (0)56 20 52 77  
info@ksbbouwpromoties.be

